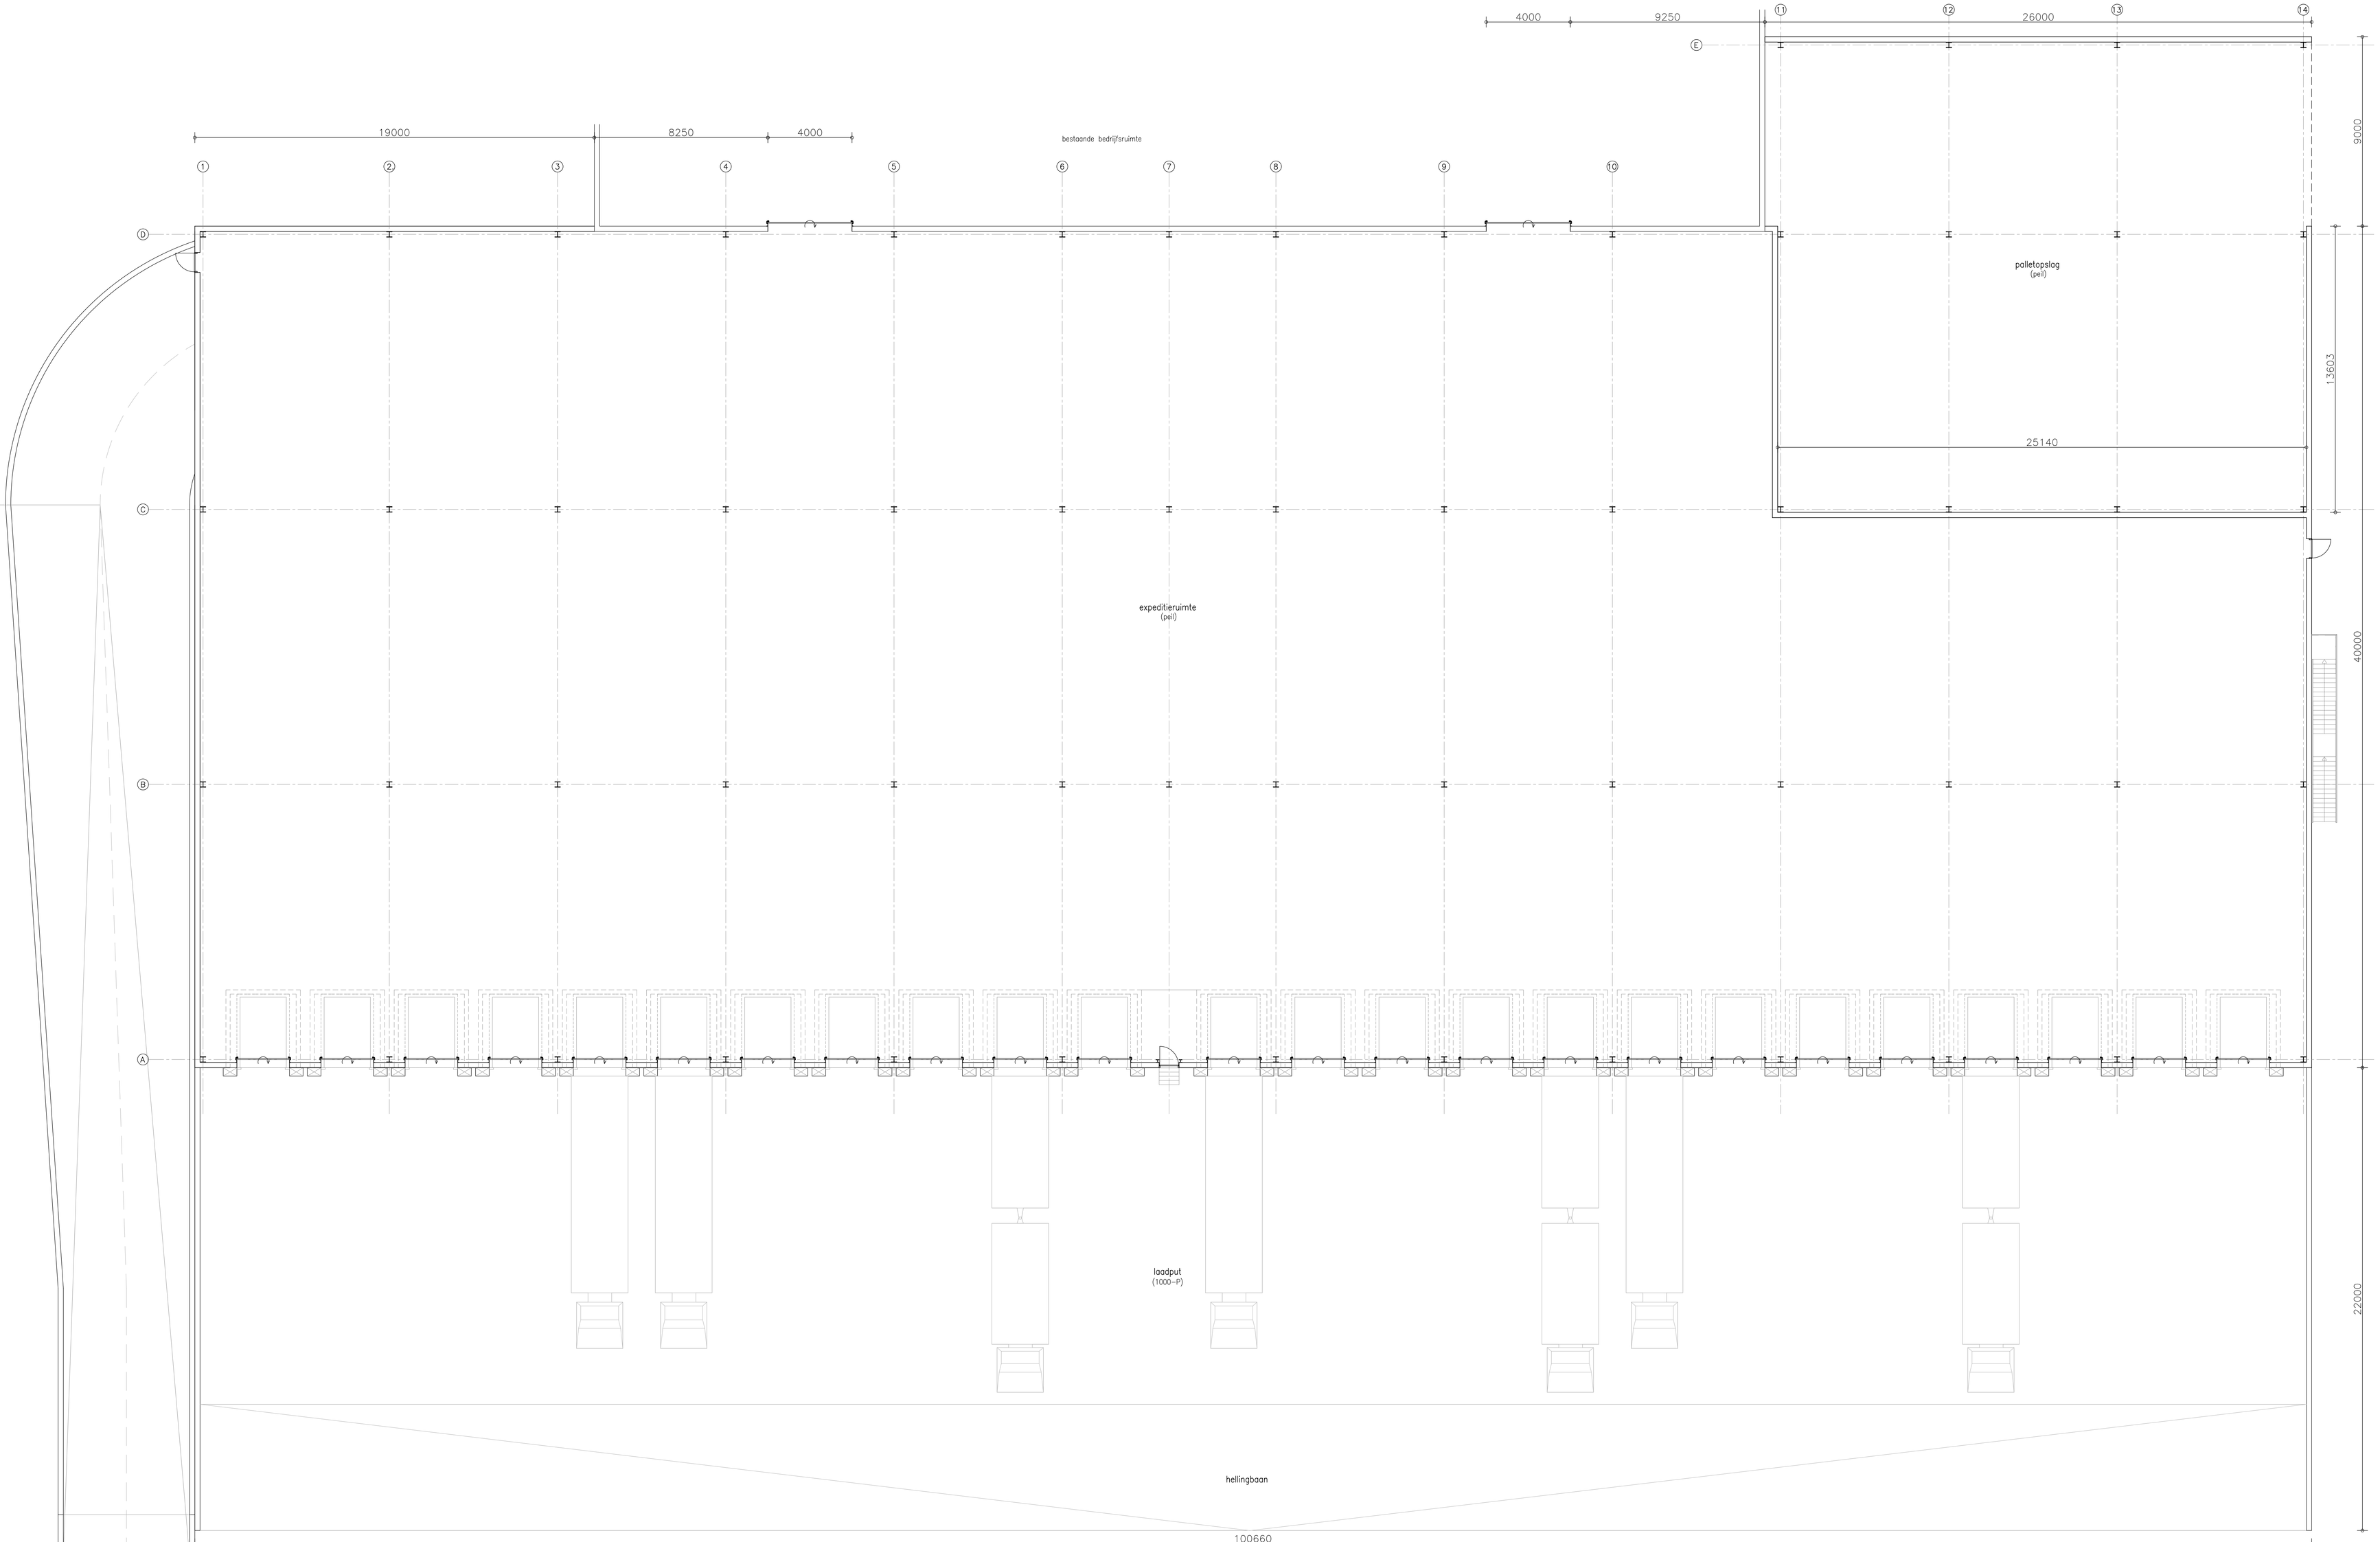

Begane grond

OPDRACHTGEVER
Van ROOIJEN BEHEER BV ACHTSEWEG NOORD 60 5651 GG EINDHOVEN

PROJEKT
NIEUWBOUW EXPEDITIERUIMTE

ONDERDEEL
PLATTEGROND
DEFINITIEF SCHETSPLAN

WIJZ.	DAT.	OMSCHRIJVING

SYSTRAD BOUWBEDRIJF
Kerkakkers 15, 5674 RP Nuenen (Gerwen) Tel 040-283 67 85 Fax 040-283 50 99
Info@systrad.nl

GET.	R. de Beer	SCHAAL	FORMAAT	WERKNR.	TEKNR.
DAT.	24-04-2008	1:100	A0	08.006	08.006-E-S1
OPM.					