




Voorgevel

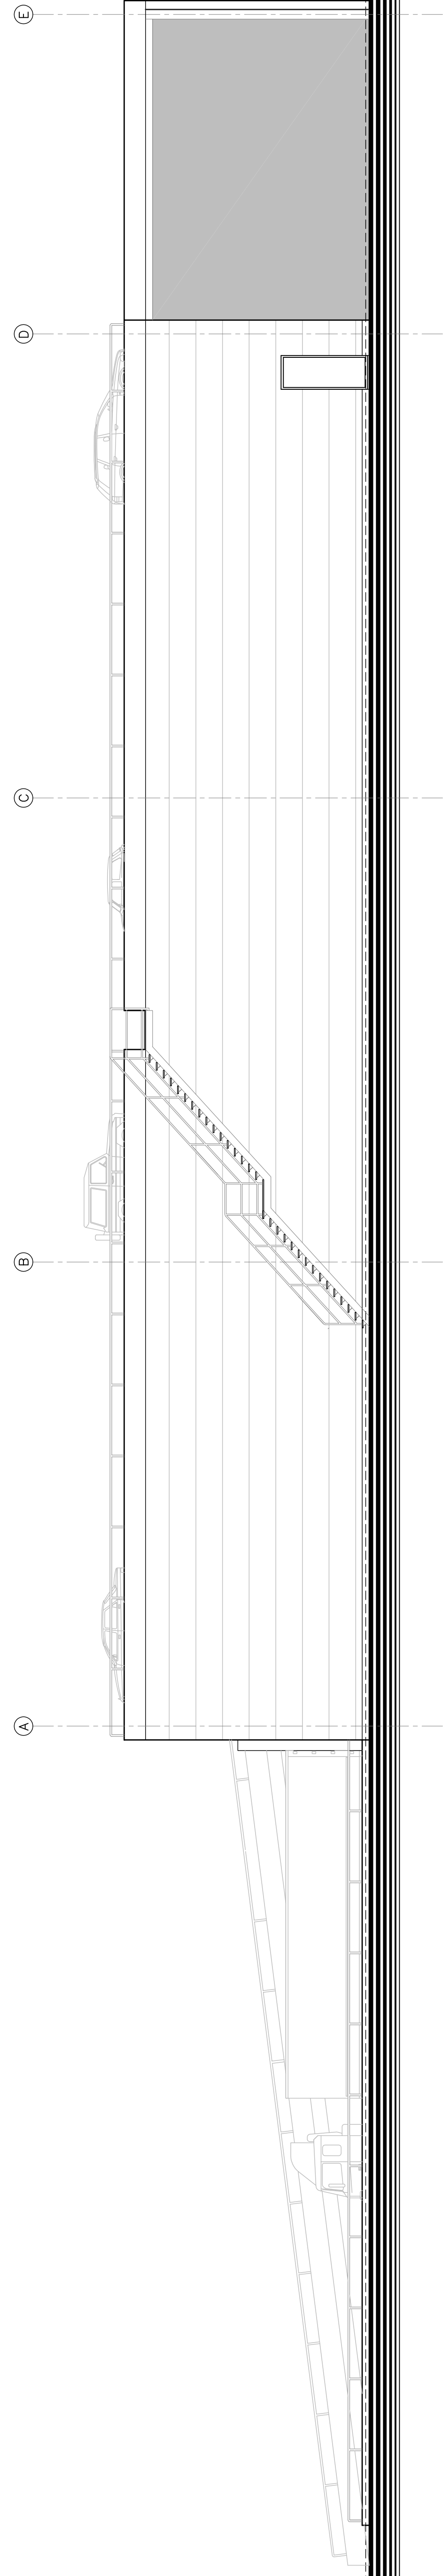


Rechter zijgevel

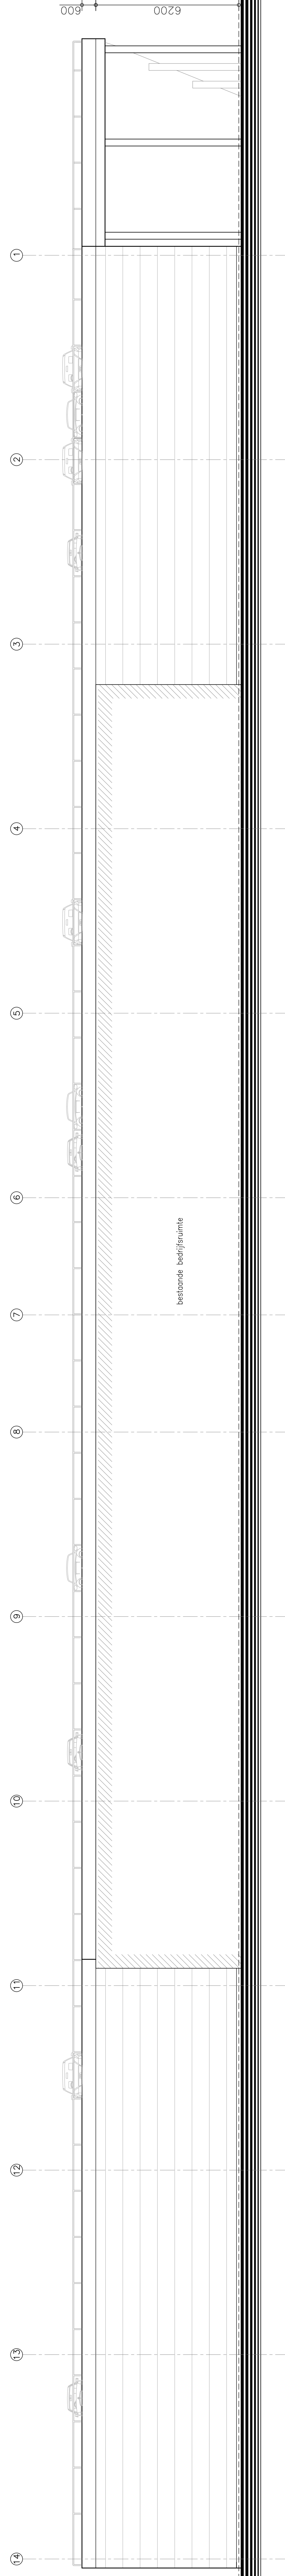

Achtergevel

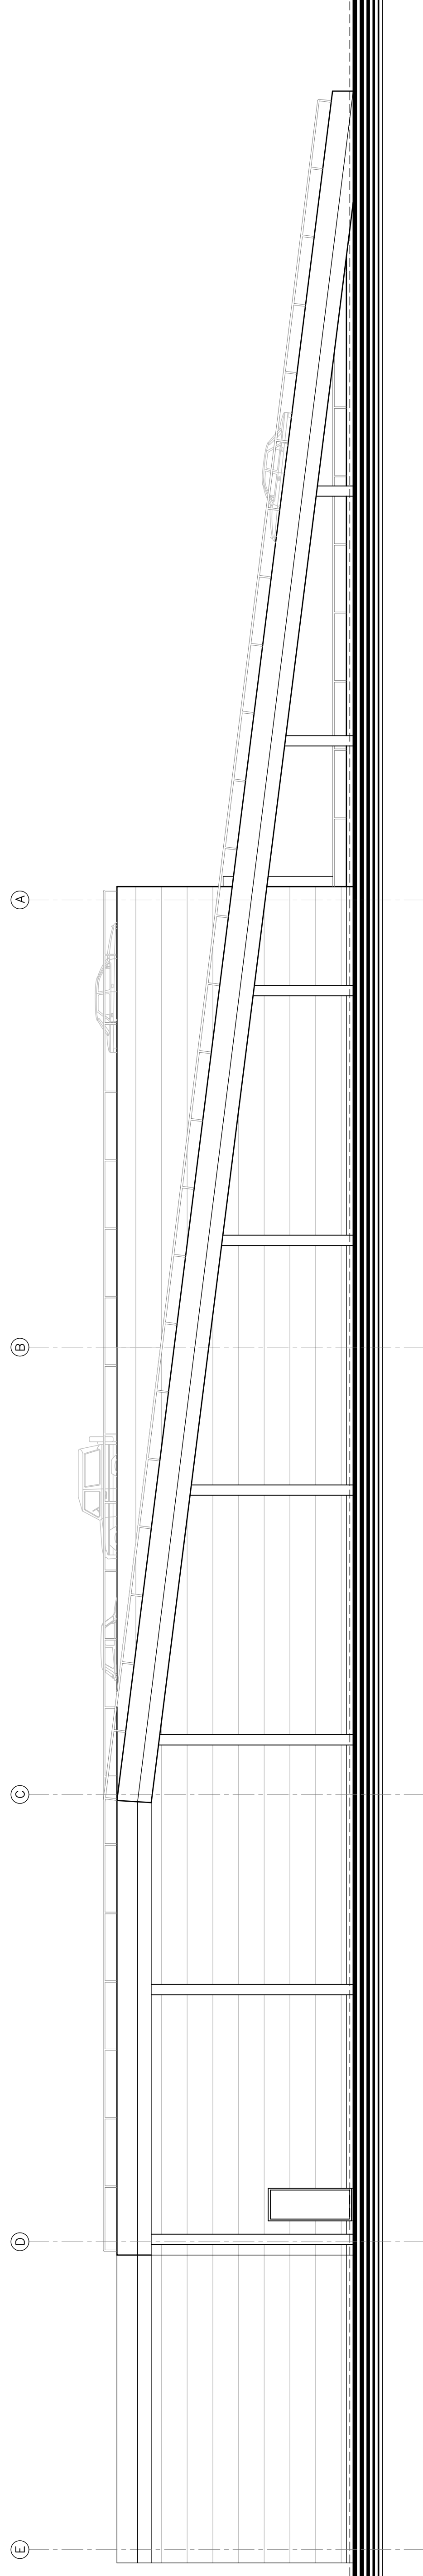

Linker zijgevel

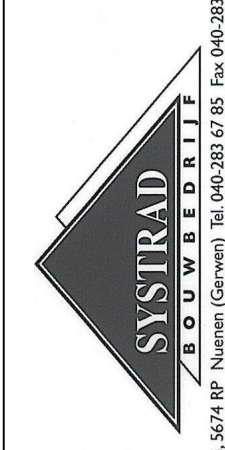OPDRACHTGEVER		Van Rooijen Beheer BV ACHTSEWEG NOORD 60 5651 GG EINDHOVEN	
PROJEKT		NIEUWBOUW EXPEDITIERUIMTE	
ONROERZEL		GEVELS DEFINITIEF SCHETSPLAN	
NAAM	DATE	SCHAAL	OMSCHRIJVING
GET. R. de Bree	24-04-2008	1:100	
WERKNO.	FORMAAT	TEKENR.	
08.006	A0	08.006	
 SYSTRAD Architectuur & Interieur Postbus 11, 3820 AP Amersfoort, T 0338 521216, F 0338 521217, E info@systrad.nl, W www.systrad.nl		08.006-E-52	